

노동문학관 신축공사

홍성군 광천읍 월림리 162-2 , 282-5

건축사사무소 노 뜻 돌

노동문학관 신축공사

건축

건축사사무소 노 듯 돌

설계개요

설계개요

공사명	노동문학관 신축공사
대지위치	충청남도 홍성군 광천읍 월림리 162-2 , 282-5
대지면적	478.00 M ² / 144.60 PY
실대지면적	457.00 M ² / 138.48 PY (도로확보 공제면적: 21.00 M ² /6.36 PY)
공사종별	신축
지역지구	계획관리지역
용도	문화집회시설
규모	지하 층 / 지상 1층
구조	경량철골조
건축면적	182.41 M ²
건폐율	39.91 %
연면적	182.41 M ²
용적율산정연면적	182.41 M ²
용적률	39.91 %
주차대수	1대
정화조	오수처리시설 설치(20인조)
조경면적	해당없음

경미한 변경사항

1.전시실 크기변경

2.사무실,연구실
: 크기변경, 창문크기 변경

3.숙소:창문크기변경, 주방창 위치변경

층별면적개요

면적 층별	면적		비고
	M2	PY	
1층	182.41	55.18	
합계	182.41	55.18	

ARCHITECTURE & ENGINEERING

건축사사무소
Tel.776-3051, 775-7606 Fax.776-4373
Email nodd3051@chollian.net

노뎃돌

PROJECT NO.

PROJECT TITLE
노동문학관 신축공사

NOTE

▽

▽

▽

▽

▽

▽

NO.

DESCRIPTION

DATE

ISSUES & REVISIONS

ARCHITECT

CHECK

DRAWER


DATE
2020. 08.

DRAWING TITLE
설계개요,면적개요


SCALE
NONE

SHEET NO.

DRAWING NO.
A-101

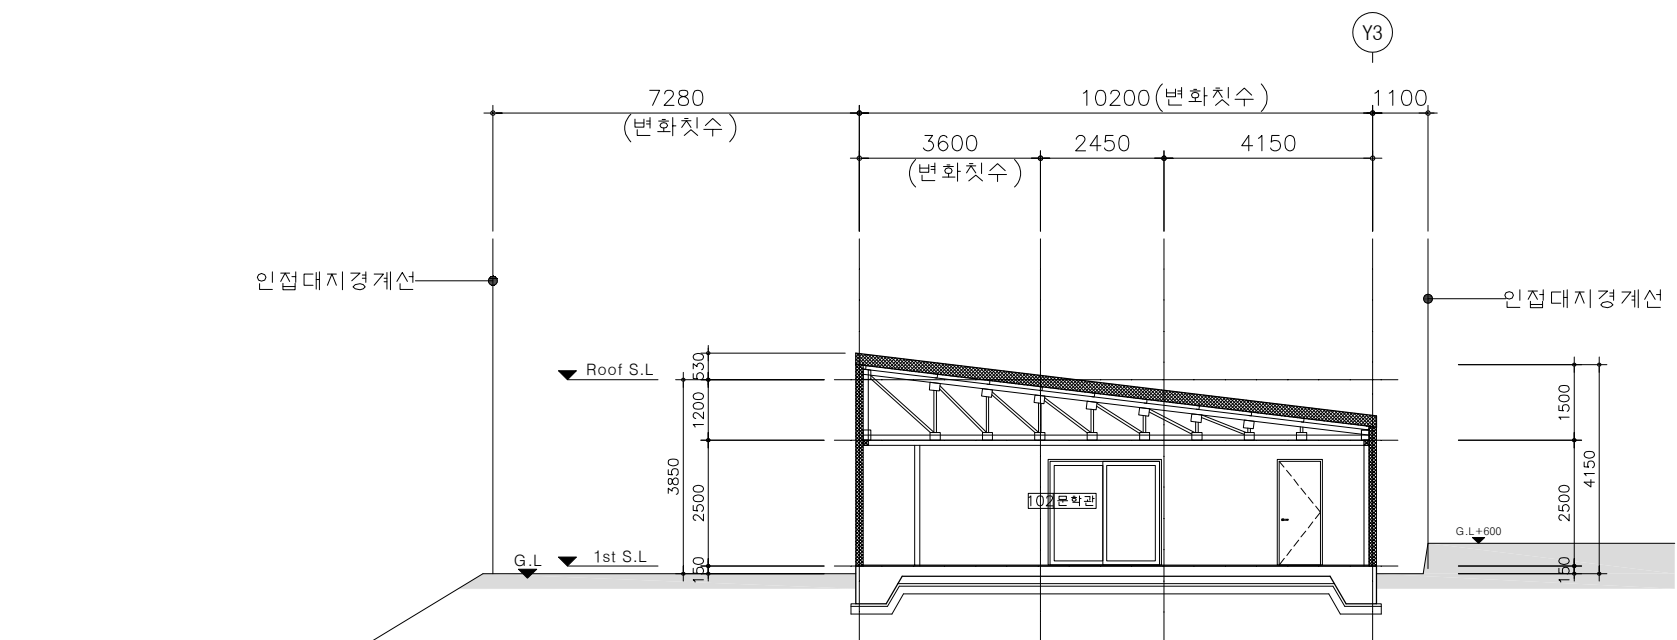

1 대 지 종 단 면 도
축척: 1/150
A 103

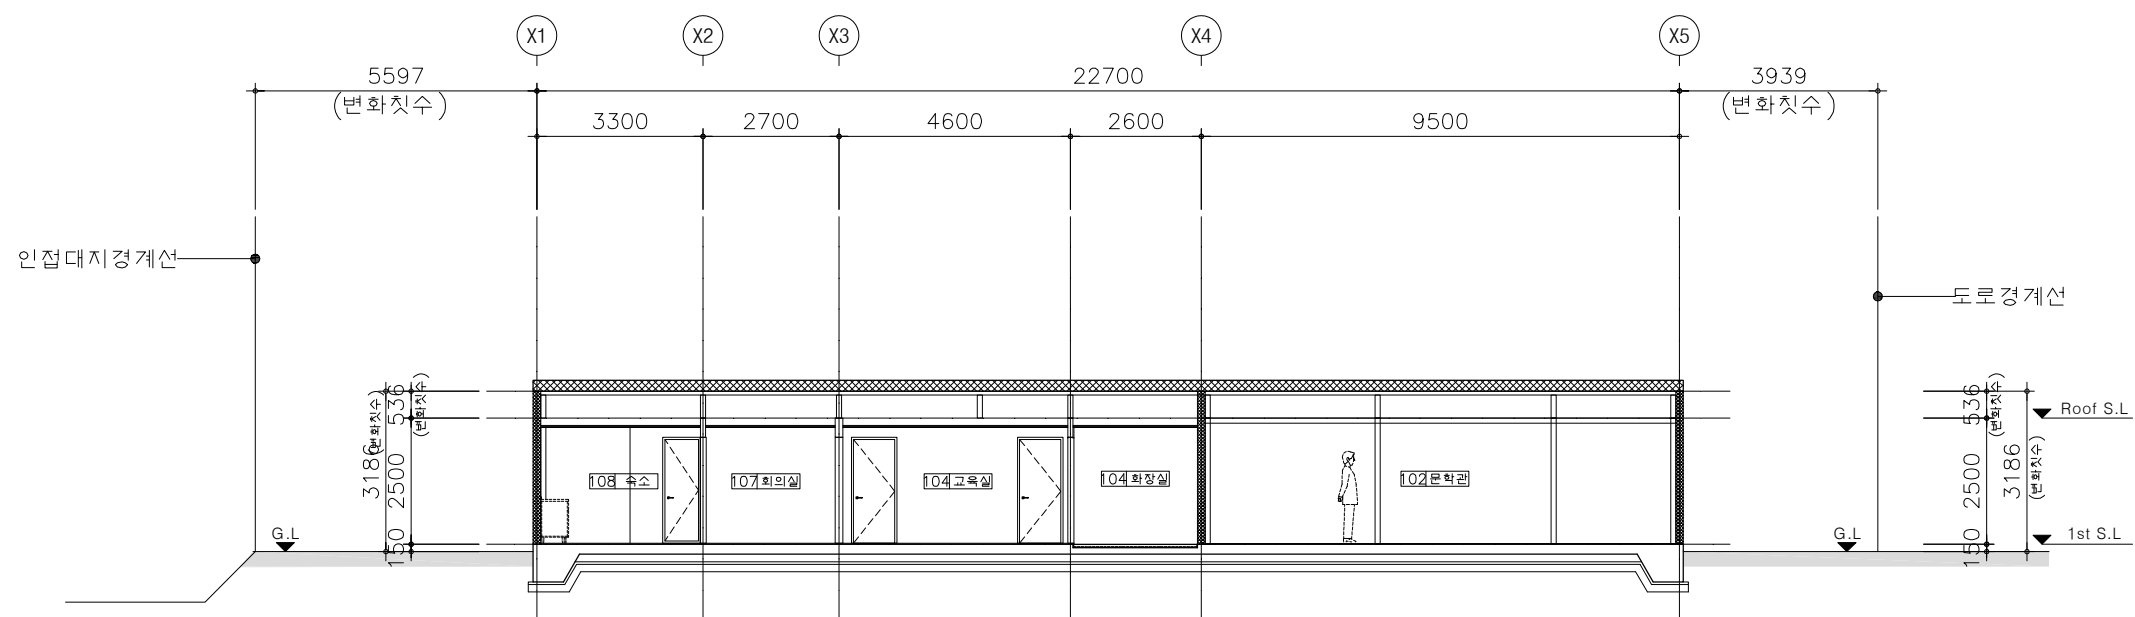

2 대 지 횡 단 면 도
축척: 1/150
A 103

ARCHITECTURE & ENGINEERING

건축사사무소 노뚝돌

Tel. 776-3051, 775-7606 Fax. 776-4373
Email nodd3051@choillan.net

PROJECT NO.

PROJECT TITLE

노동문학관 신축공사

NOTE

▽		
▽		
▽		
▽		
▽		
▽		

NO.	DESCRIPTION	DATE
-----	-------------	------

ISSUES & REVISIONS

ARCHITECT

CHECK

DRAWER

DATE
2020. 08.

DRAWING TITLE

대지종, 횡단면도


SCALE
1 / 150

SHEET NO.

DRAWING NO.

A-103

건 축 면 적				순번	계 산 식	면적(M ²)	ARCHITECTURE & ENGINEERING 건축사사무소 노뎃돌 Tel.776-3051, 775-7606 Fax.776-4373 Email nodd3051@chollian.net PROJECT NO. PROJECT TITLE 노동문화관 신축공사 NOTE		
				①	CAD	102.87/ 31.12			
				②	2.40 X 3.00	7.20/ 2.18			
				③	2.40 X 1.50	3.60/ 1.09			
				④	2.40 X 2.10	5.04/ 1.52			
				⑤	2.40 X 3.50	8.40/ 2.54			
				⑥	2.40 X 3.50	8.40/ 2.54			
				⑦	4.80 X 3.10	14.88/ 4.50			
				⑧	2.70 X 5.66	15.28/ 4.62			
				⑨	CAD	16.74/ 5.06			
					합계	182.41/55.17			
1 층 바 닥 면 적				순번	계 산 식	면적(M)	▽		
				①	CAD	102.87/ 31.12	▽		
				②	2.40 X 3.00	7.20/ 2.18	▽		
				③	2.40 X 1.50	3.60/ 1.09	▽		
				④	2.40 X 2.10	5.04/ 1.52	▽		
				⑤	2.40 X 3.50	8.40/ 2.54	▽		
				⑥	2.40 X 3.50	8.40/ 2.54	NO.	DESCRIPTION	DATE
				⑦	4.80 X 3.10	14.88/ 4.50	ISSUES & REVISIONS		
				⑧	2.70 X 5.66	15.28/ 4.62	ARCHITECT		
				⑨	CAD	16.74/ 5.06	CHECK		
					합계	182.41/55.17	DRAWER		
							DATE		
							2020. 08.		
							DRAWING TITLE		
							바닥면적산출표		
							SCALE		
							1 / 150		
							SHEET NO.		
							DRAWING NO.		
							A-104		

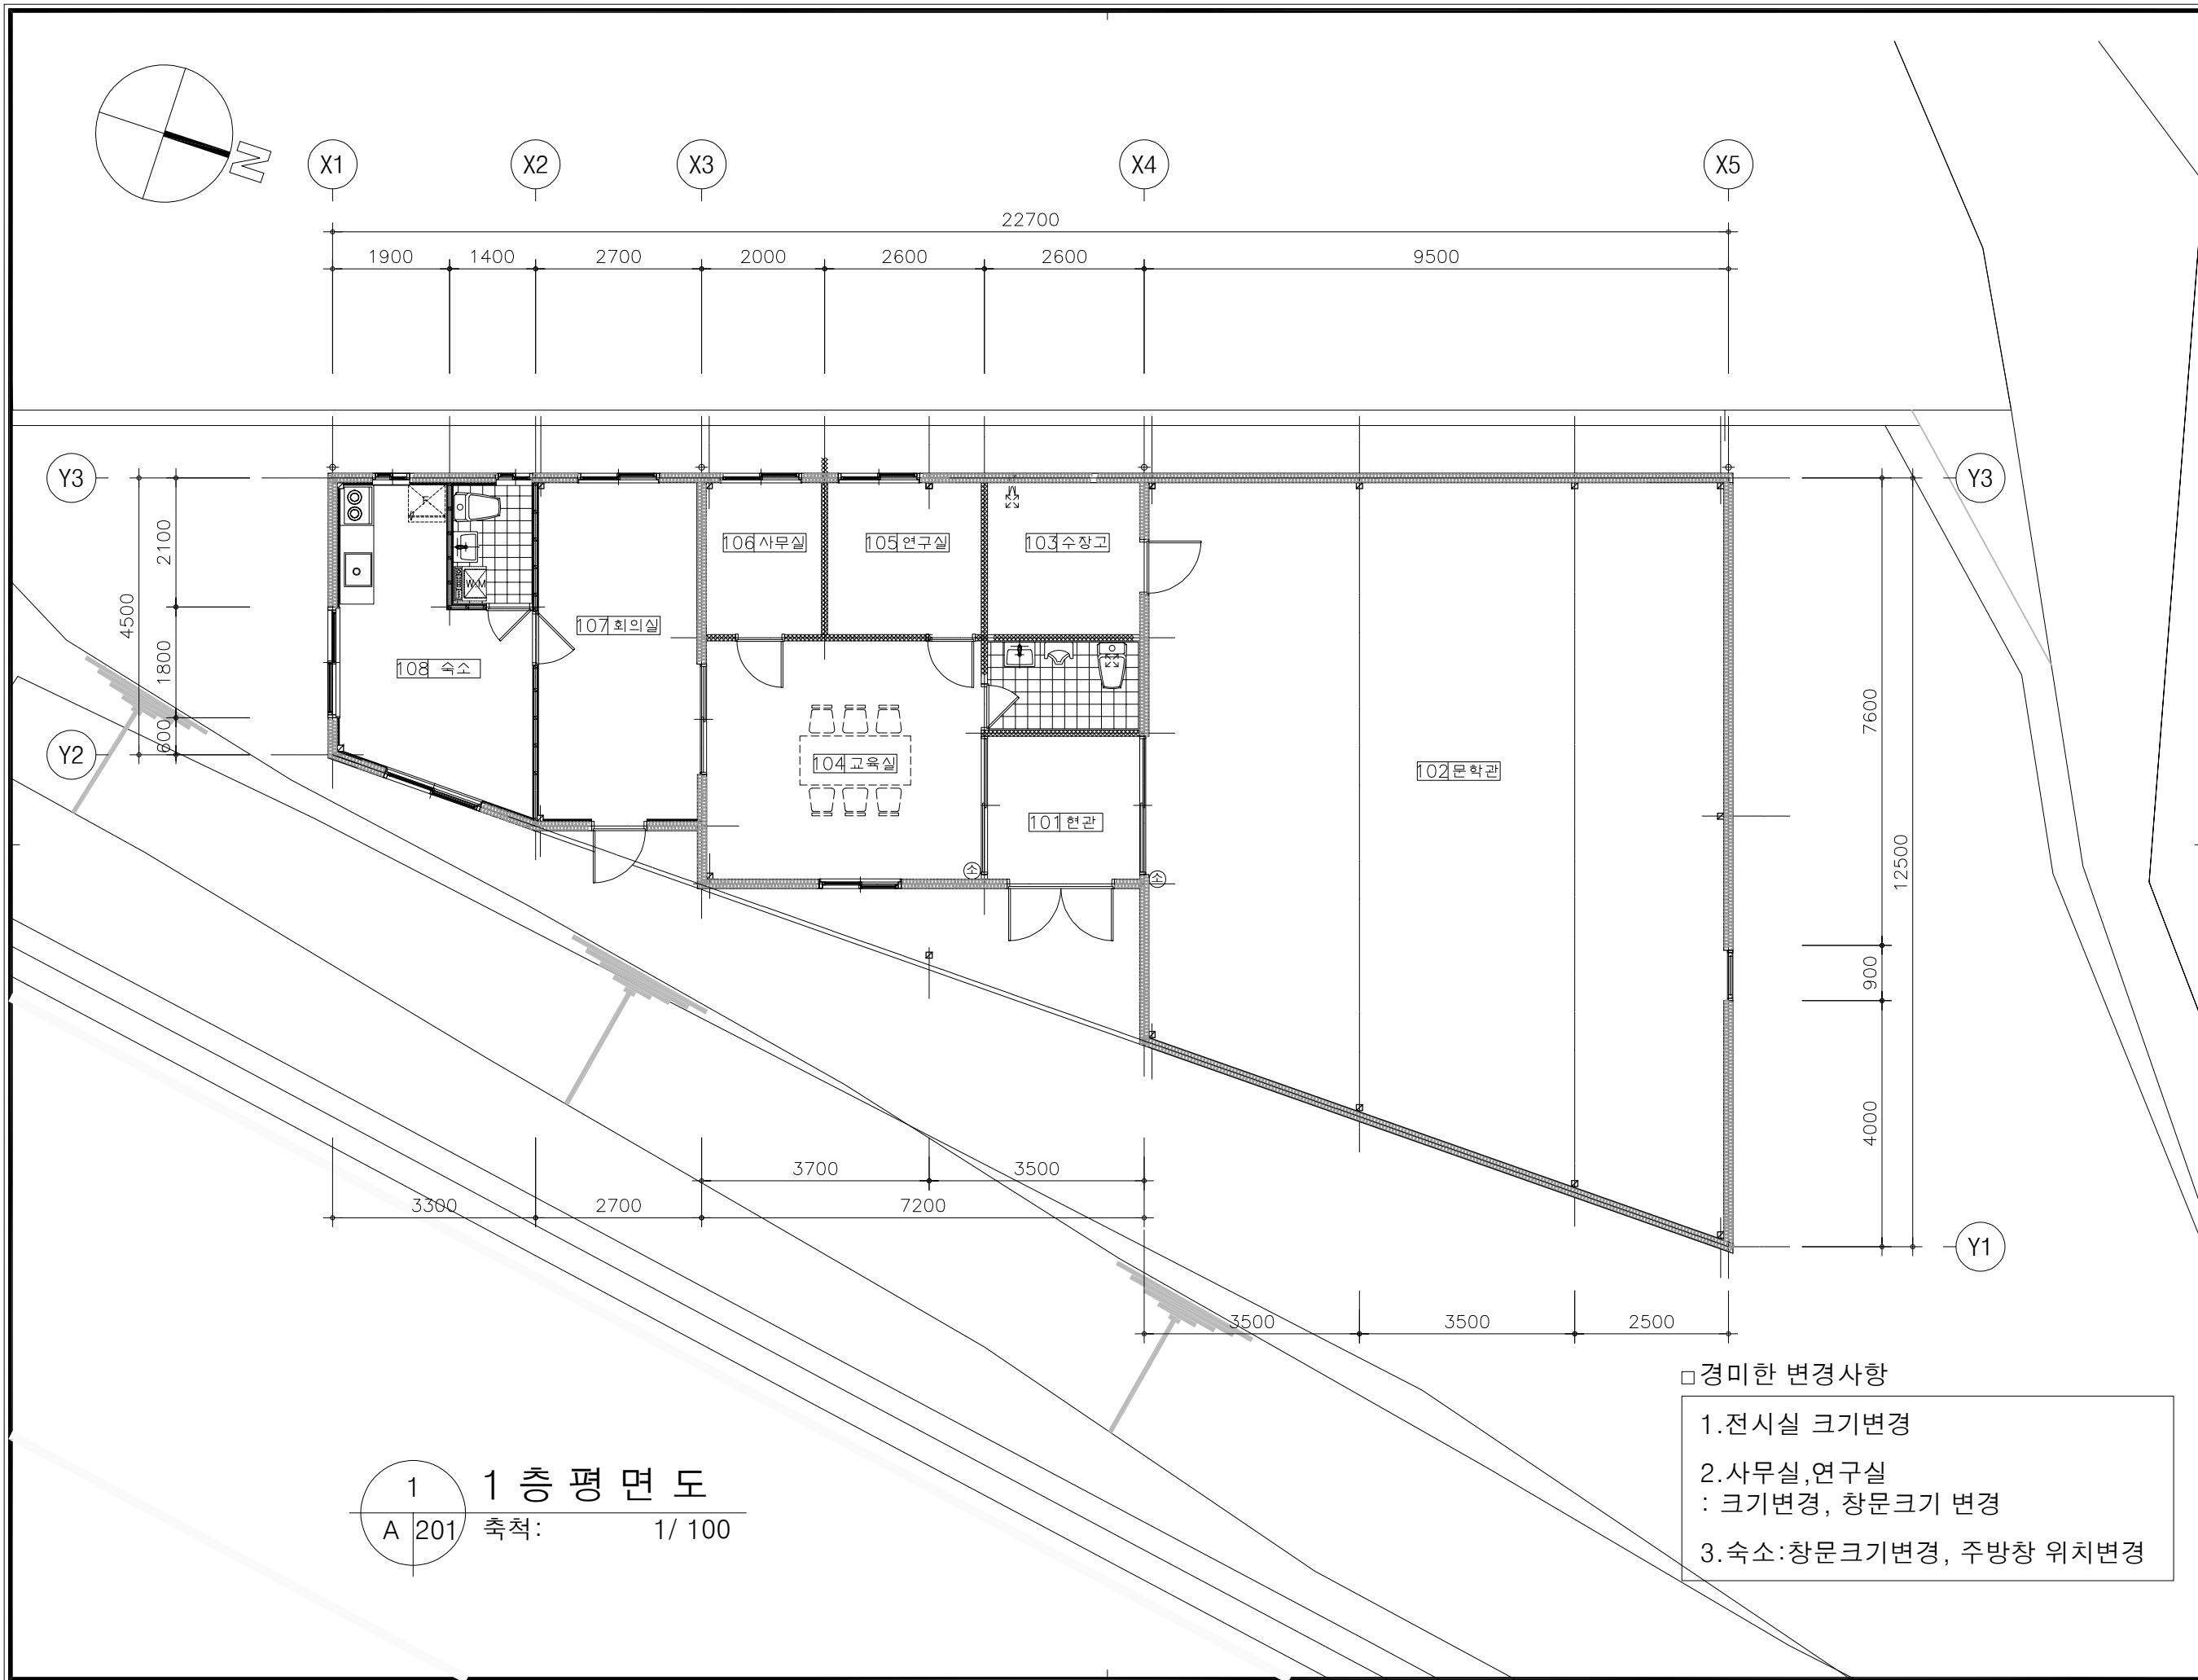

ARCHITECTURE & ENGINEERING

건축사사무소 노뎃돌

Tel. 776-3051, 775-7606 Fax. 776-4373
Email nodd3051@chollian.net

PROJECT NO.

PROJECT TITLE

노동문학관 신축공사

NOTE

NO.	DESCRIPTION	DATE
1		
2		
3		
4		
5		
6		

ISSUES & REVISIONS

ARCHITECT

CHECK

DRAWER

DATE

2020. 08.

DRAWING TITLE

1층 평면도



SCALE

1 / 100

SHEET NO.

DRAWING NO.

A-201

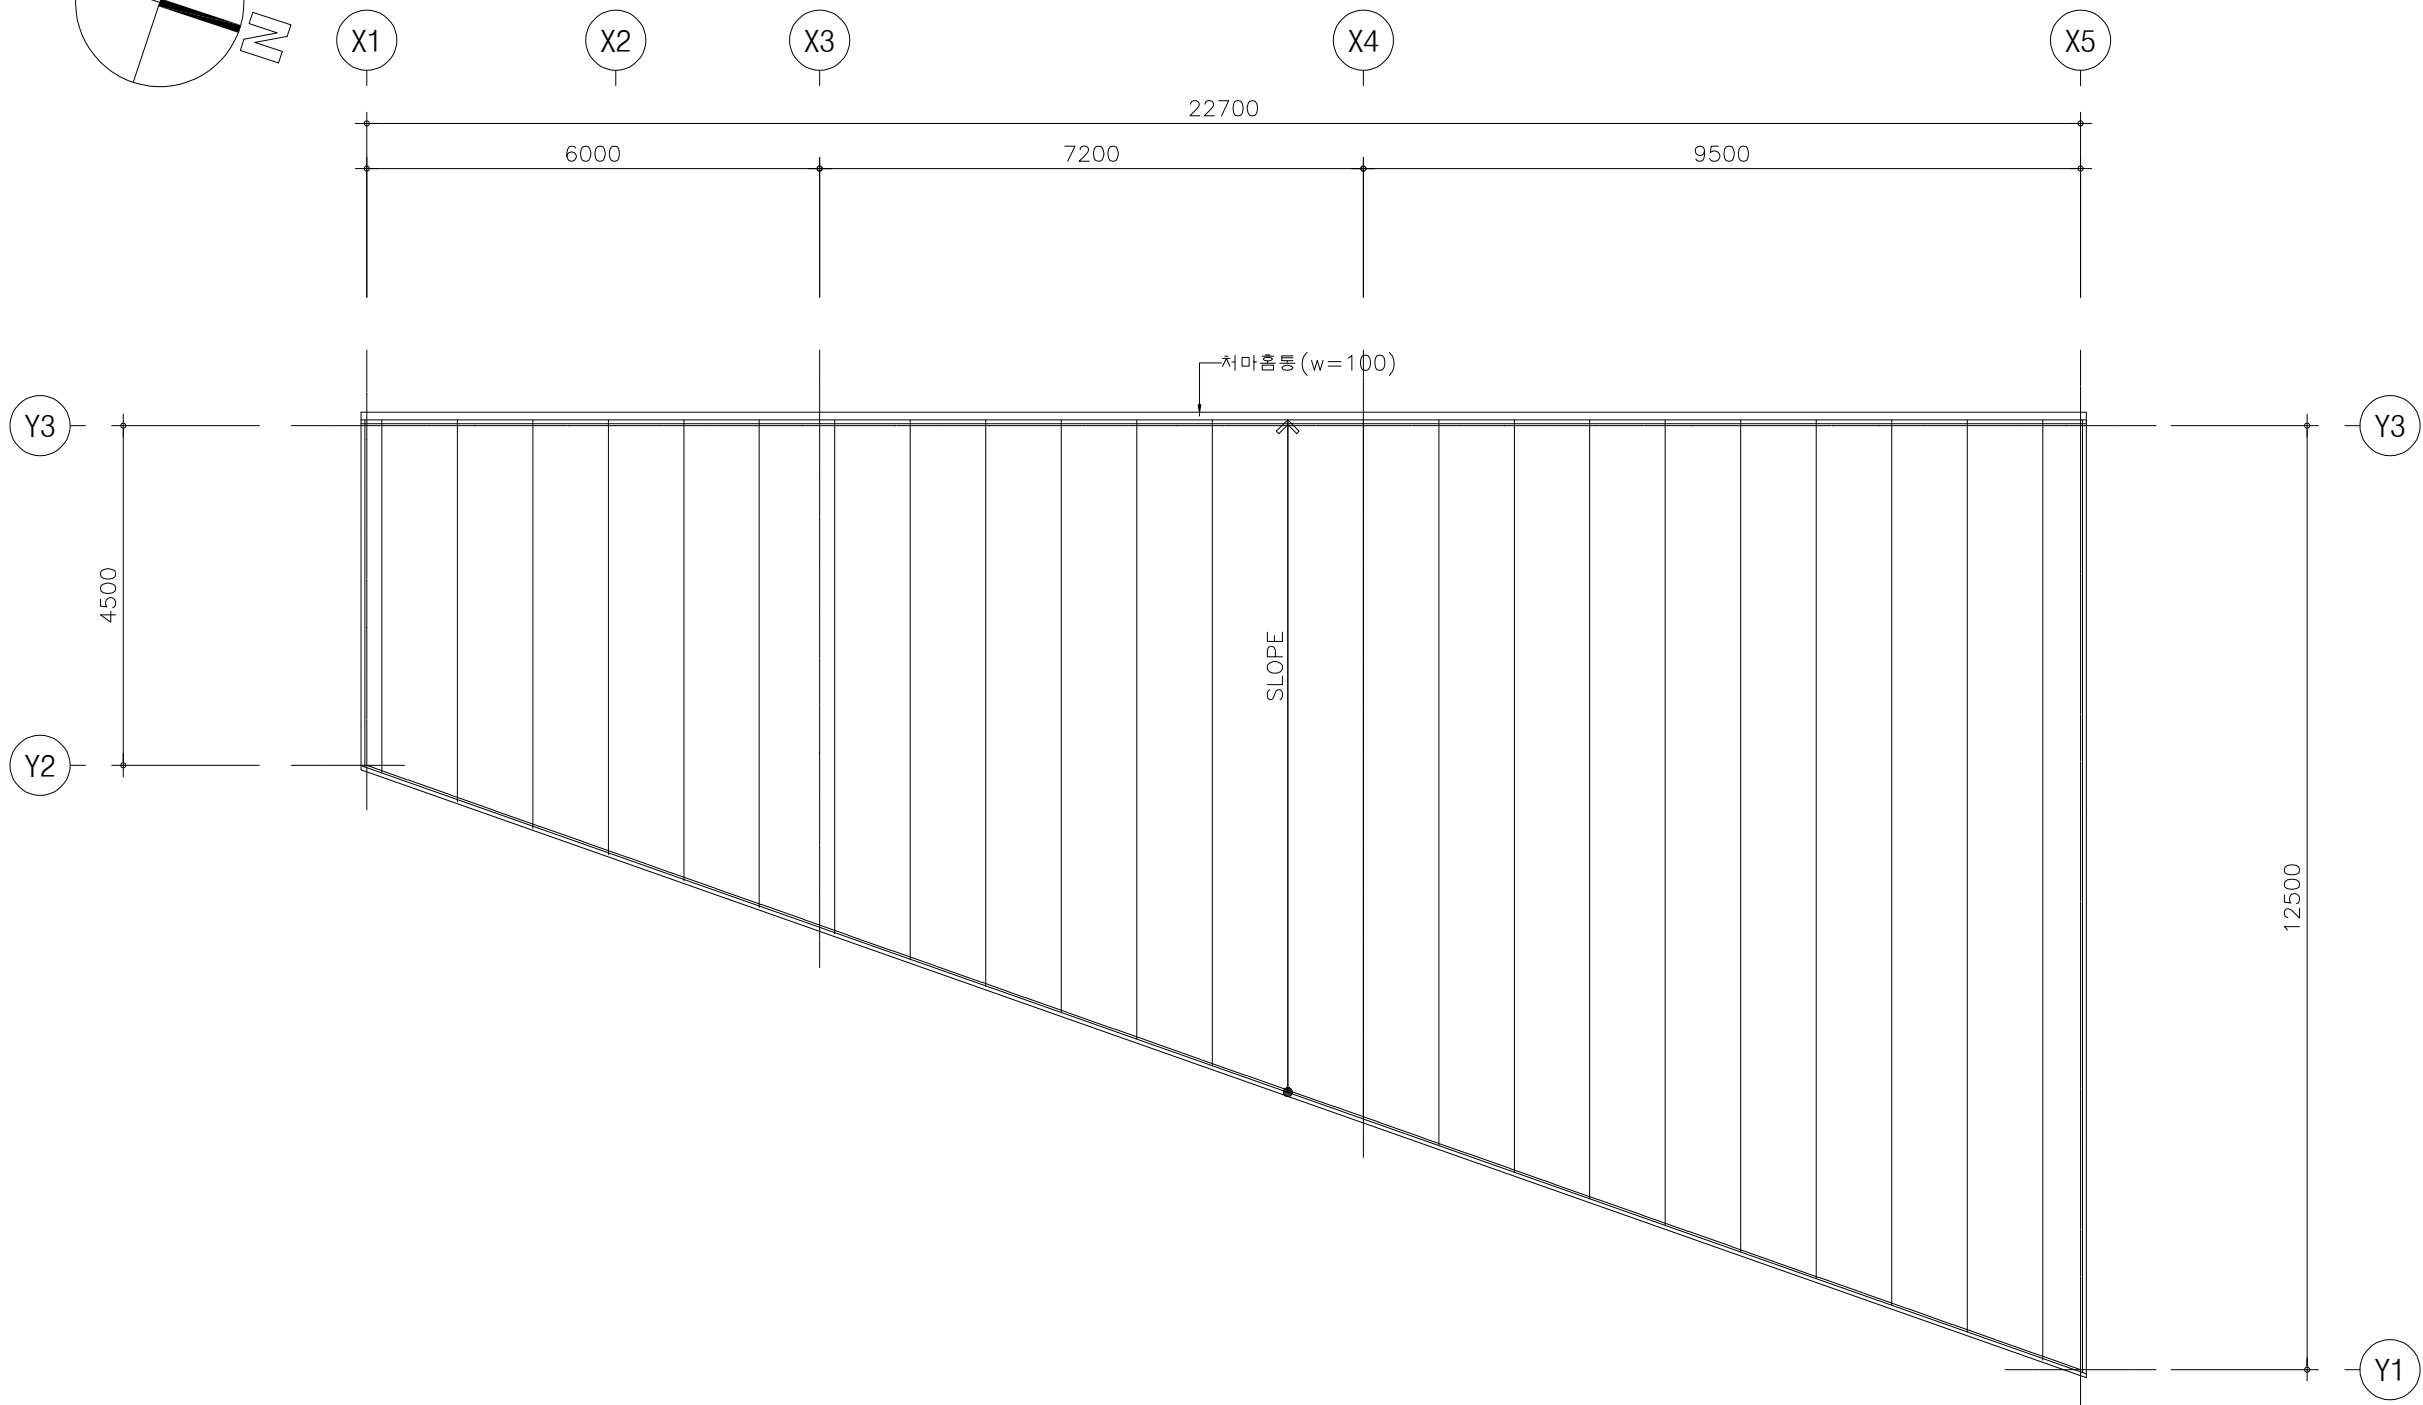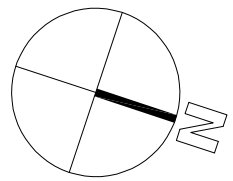

1 지붕 평면도
A 202 축척: 1/100

ARCHITECTURE & ENGINEERING

건축사사무소 노뚝돌

Tel. 776-3051, 775-7606 Fax. 776-4373
Email nodd3051@chollian.net

PROJECT NO.

PROJECT TITLE

노동문학관 신축공사

NOTE

▽		
▽		
▽		
▽		
▽		
▽		

NO.	DESCRIPTION	DATE
-----	-------------	------

ISSUES & REVISIONS

ARCHITECT

CHECK

DRAWER

DATE
2020. 08.

DRAWING TITLE


지붕 평면도

SCALE
1 / 100


SHEET NO.

DRAWING NO.

A-202

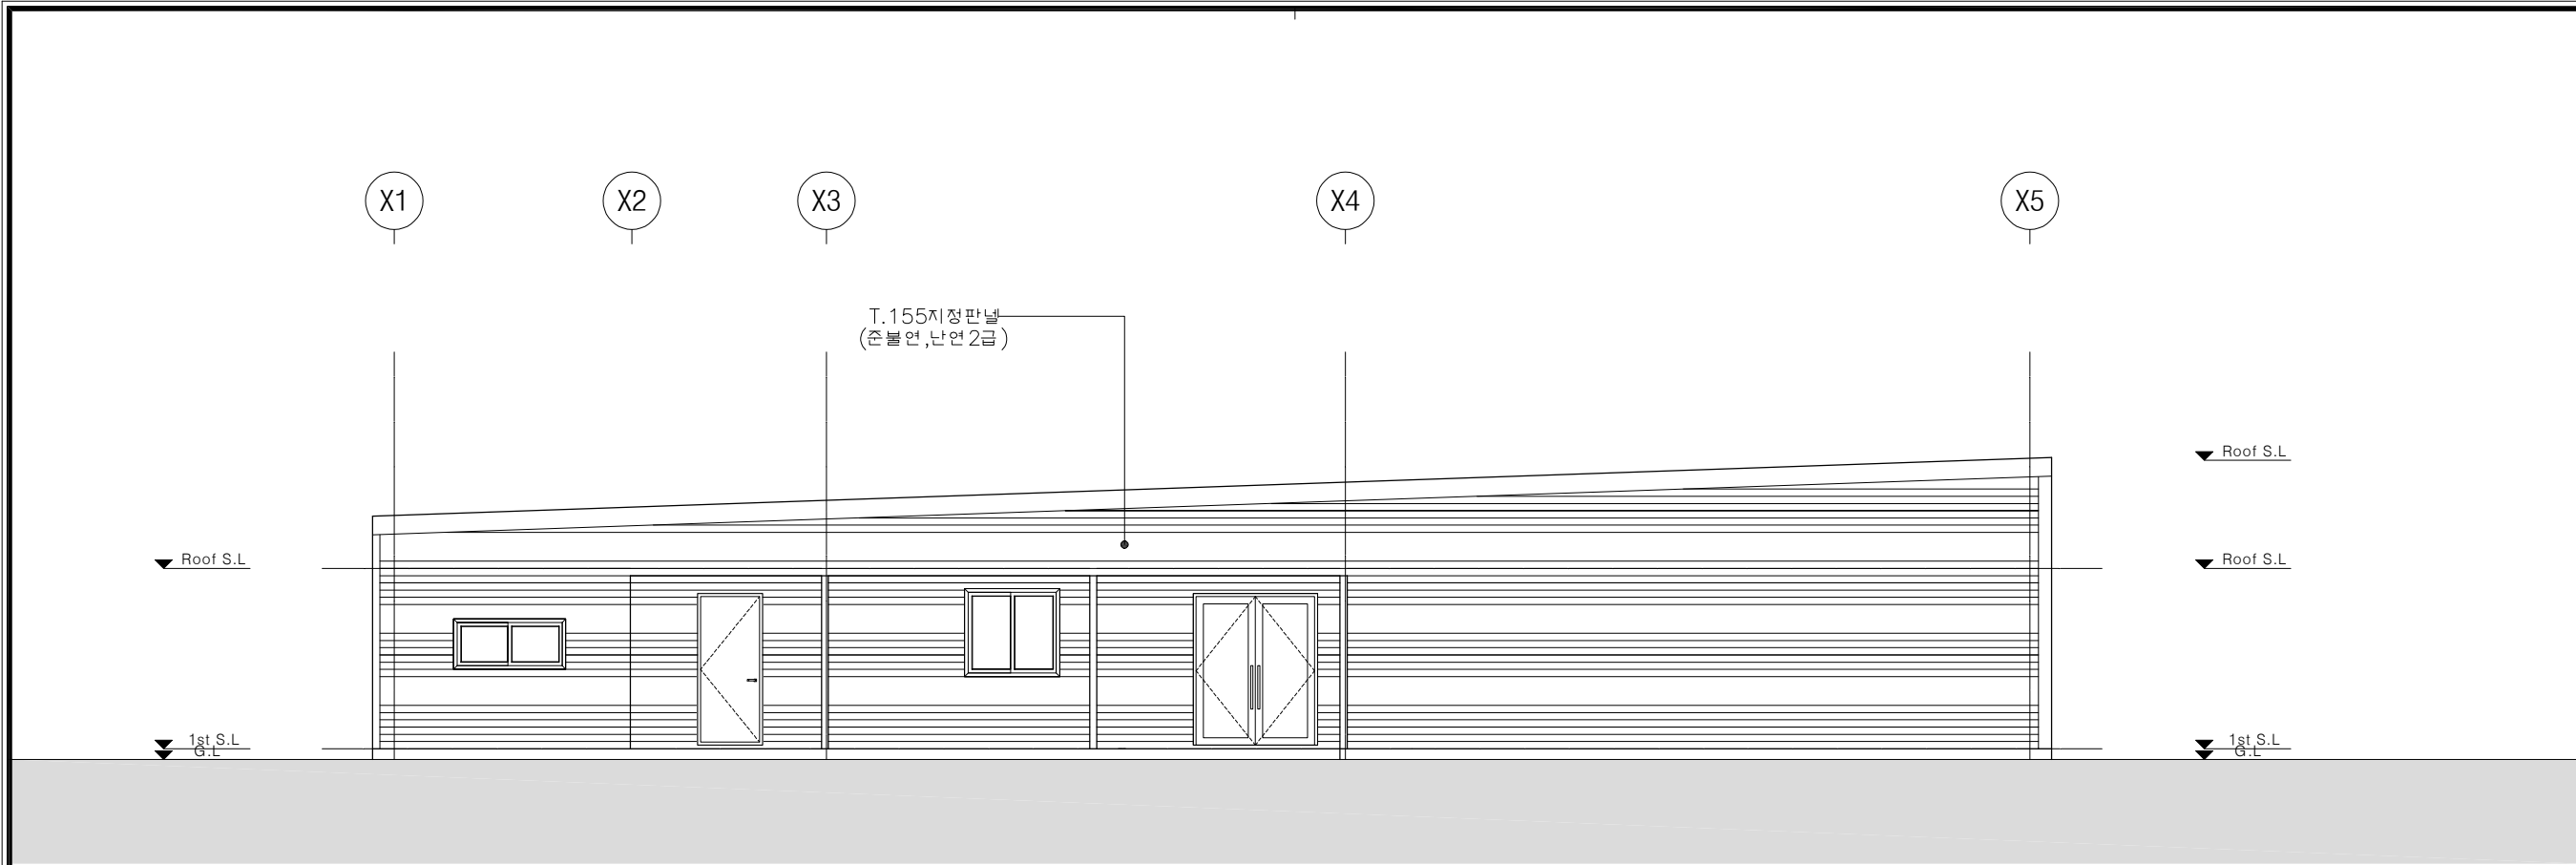

1 정 면 도
A 301 축척: 1/100

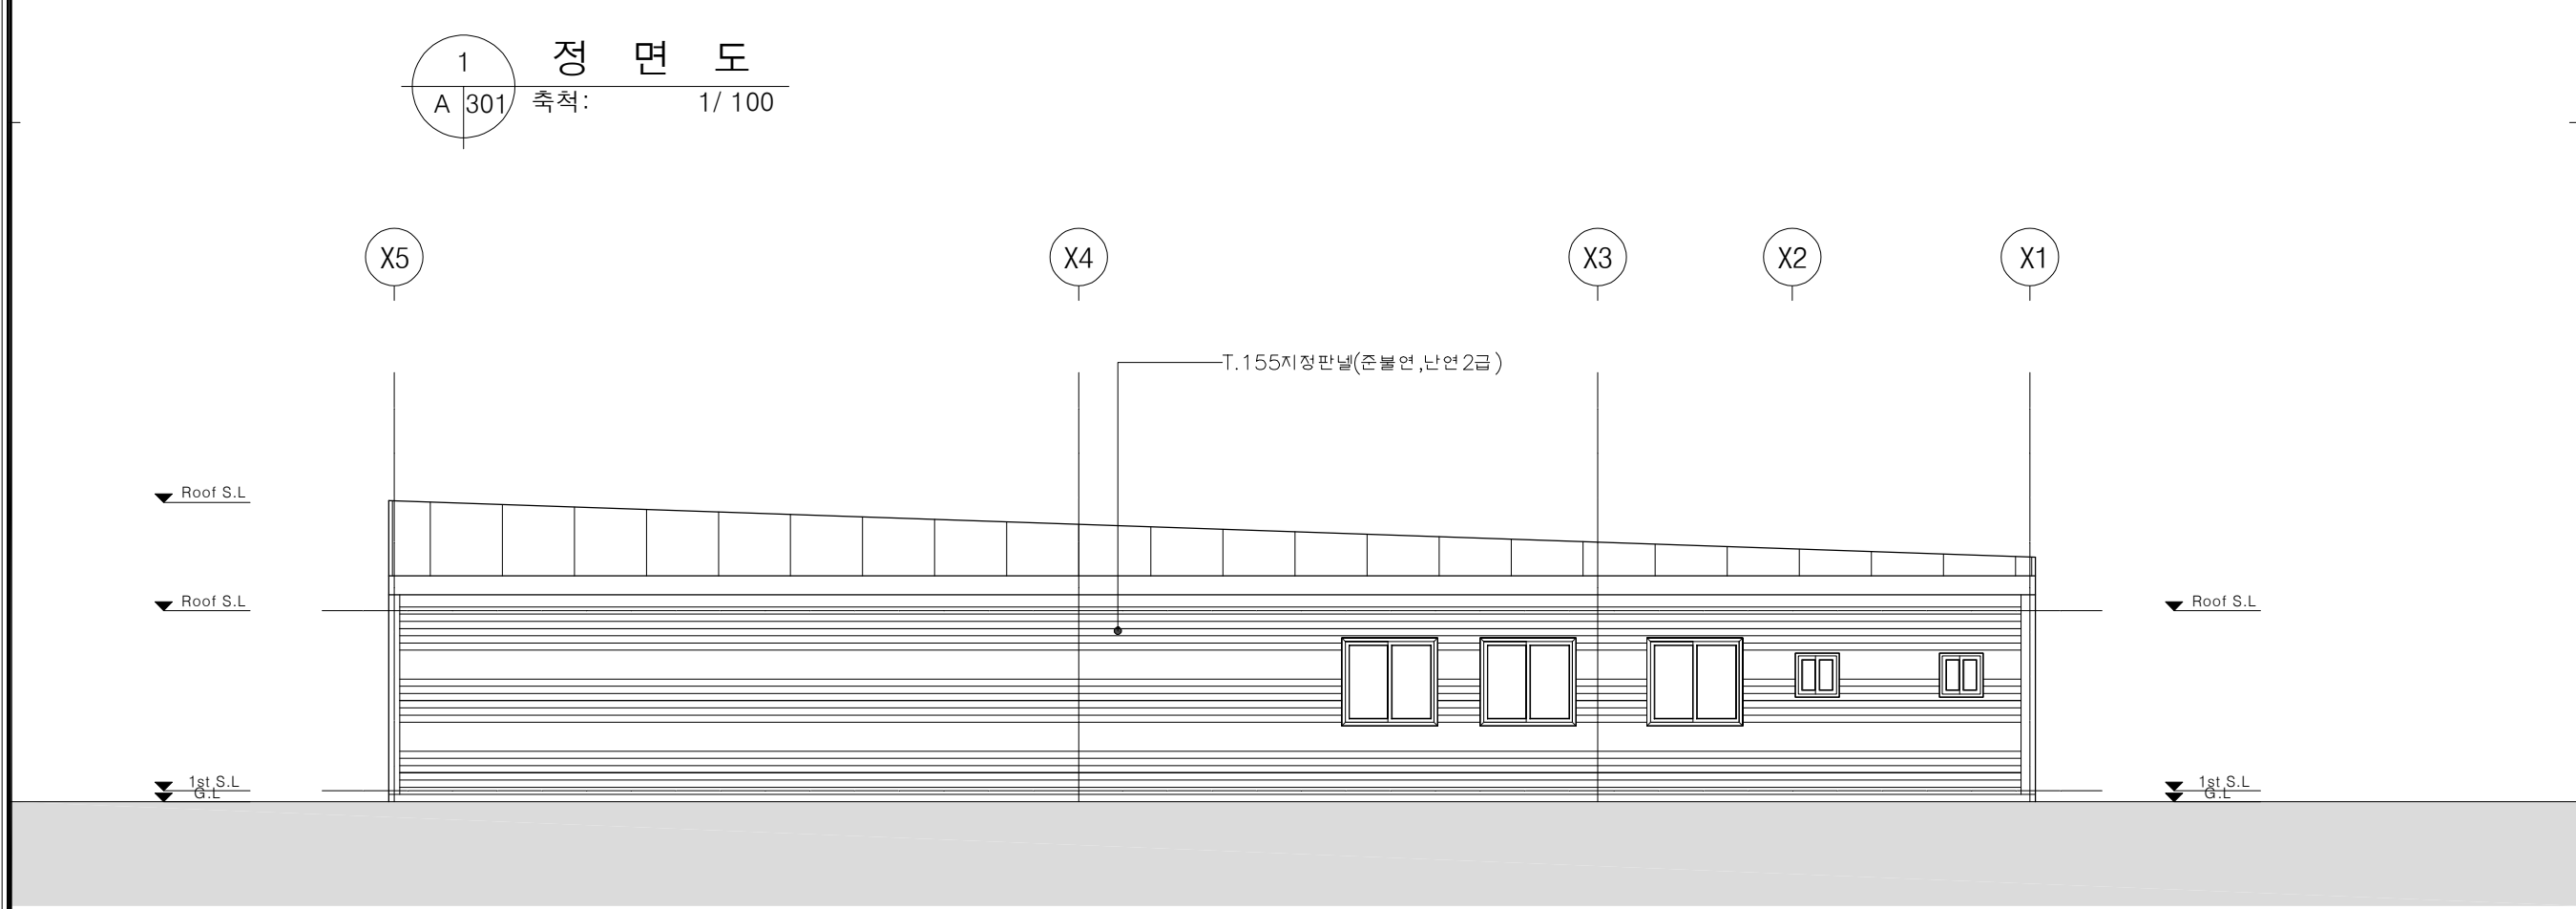

2 배 면 도
A 301 축척: 1/100

ARCHITECTURE & ENGINEERING

건축사사무소 노돛돌

Tel. 776-3051, 775-7606 Fax. 776-4373
Email nodd3051@chollian.net

PROJECT NO.


PROJECT TITLE

노동문학관 신축공사


NOTE

▽		
▽		
▽		
▽		
▽		
▽		

NO.	DESCRIPTION	DATE
ISSUES & REVISIONS		
ARCHITECT		
CHECK		
DRAWER		
DATE		
2020. 08.		
DRAWING TITLE		
정 면 도 배 면 도		
SCALE		
1 / 100		
SHEET NO.		
DRAWING NO.		
A-301		

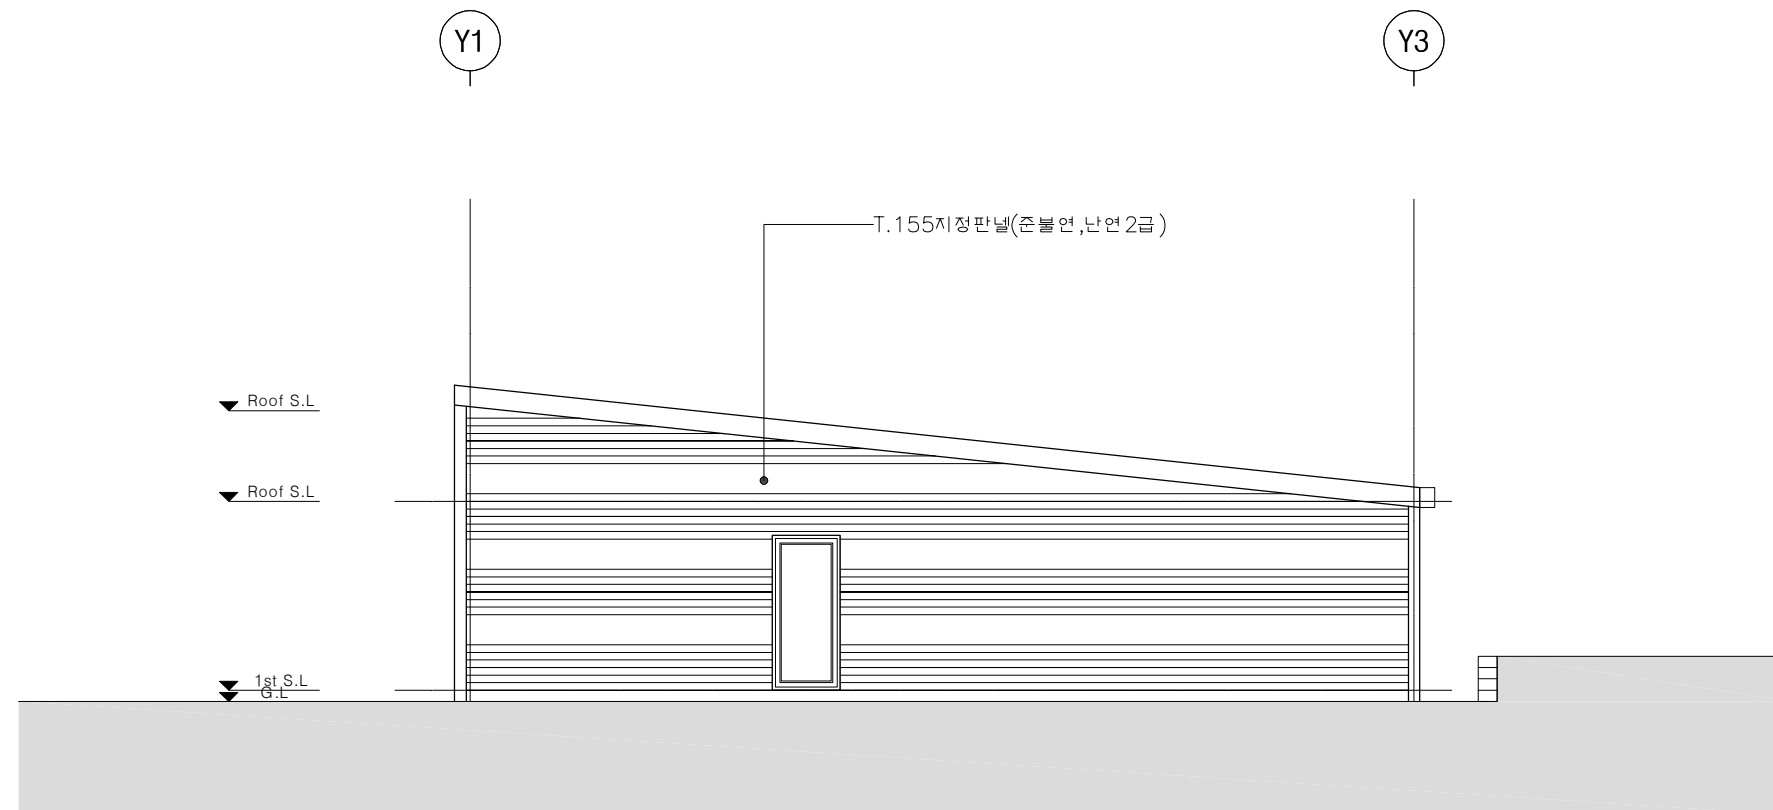

1 우 측 면 도
A 302 축척: 1/ 100

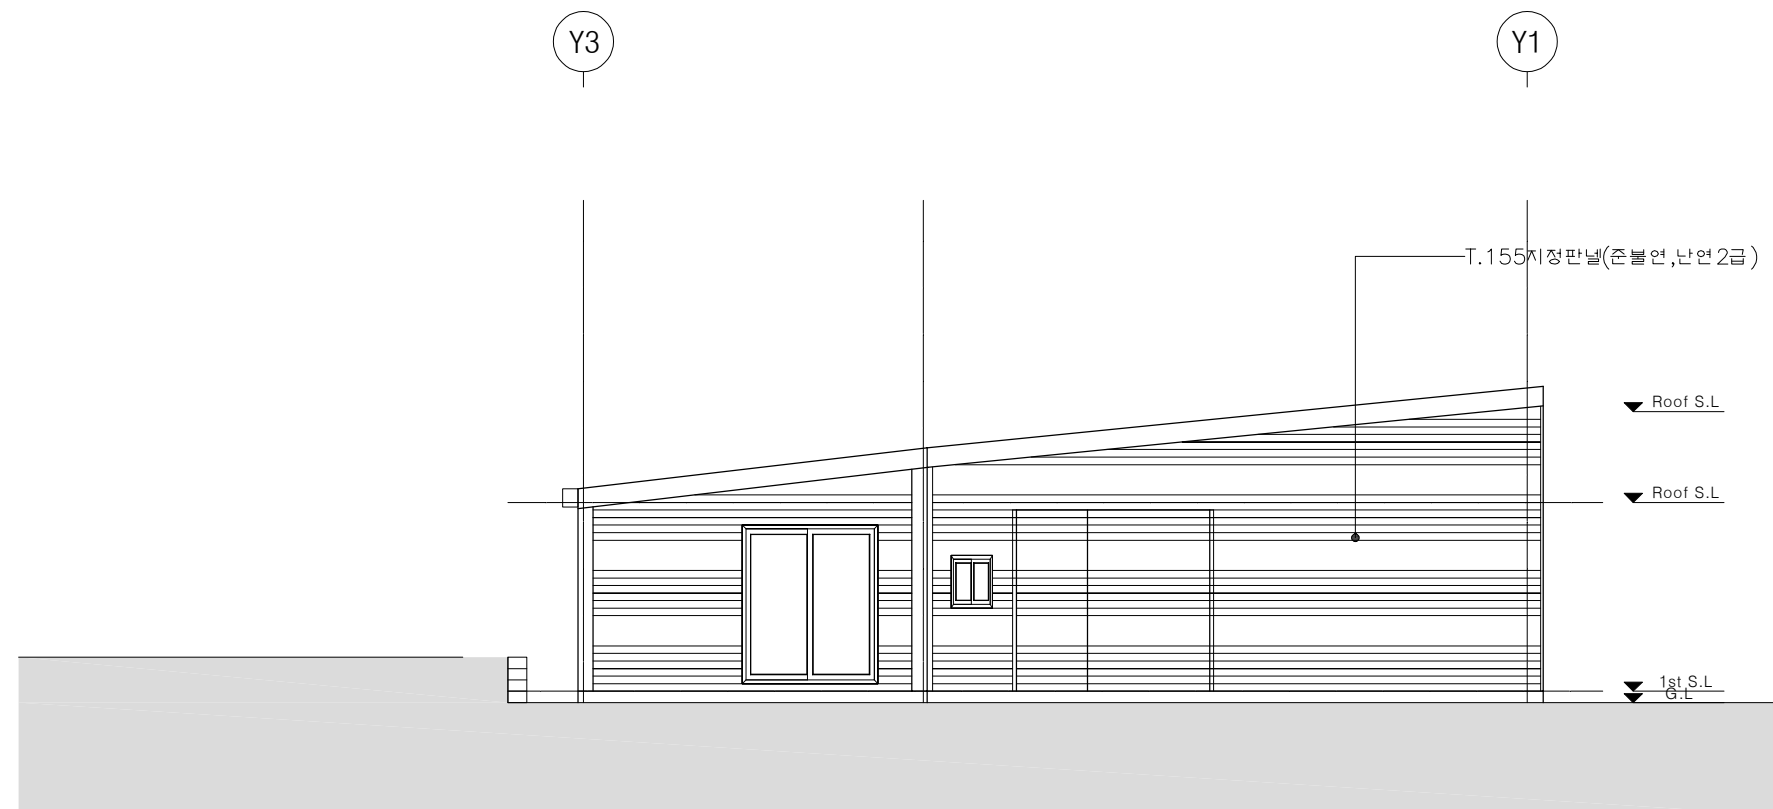

2 좌 측 면 도
A 302 축척: 1/ 100

ARCHITECTURE & ENGINEERING

건축사사무소 노돛돌

Tel.776-3051, 775-7606 Fax.776-4373
Email nodd3051@chollian.net

PROJECT NO.

PROJECT TITLE

노동문학관 신축공사

NOTE

▽		
▽		
▽		
▽		
▽		
▽		

NO.	DESCRIPTION	DATE
-----	-------------	------

ISSUES & REVISIONS

ARCHITECT

CHECK

DRAWER


DATE
2020. 08.

DRAWING TITLE
우 측 면 도
좌 측 면 도

SCALE
1 / 100

SHEET NO.

DRAWING NO.
A-302

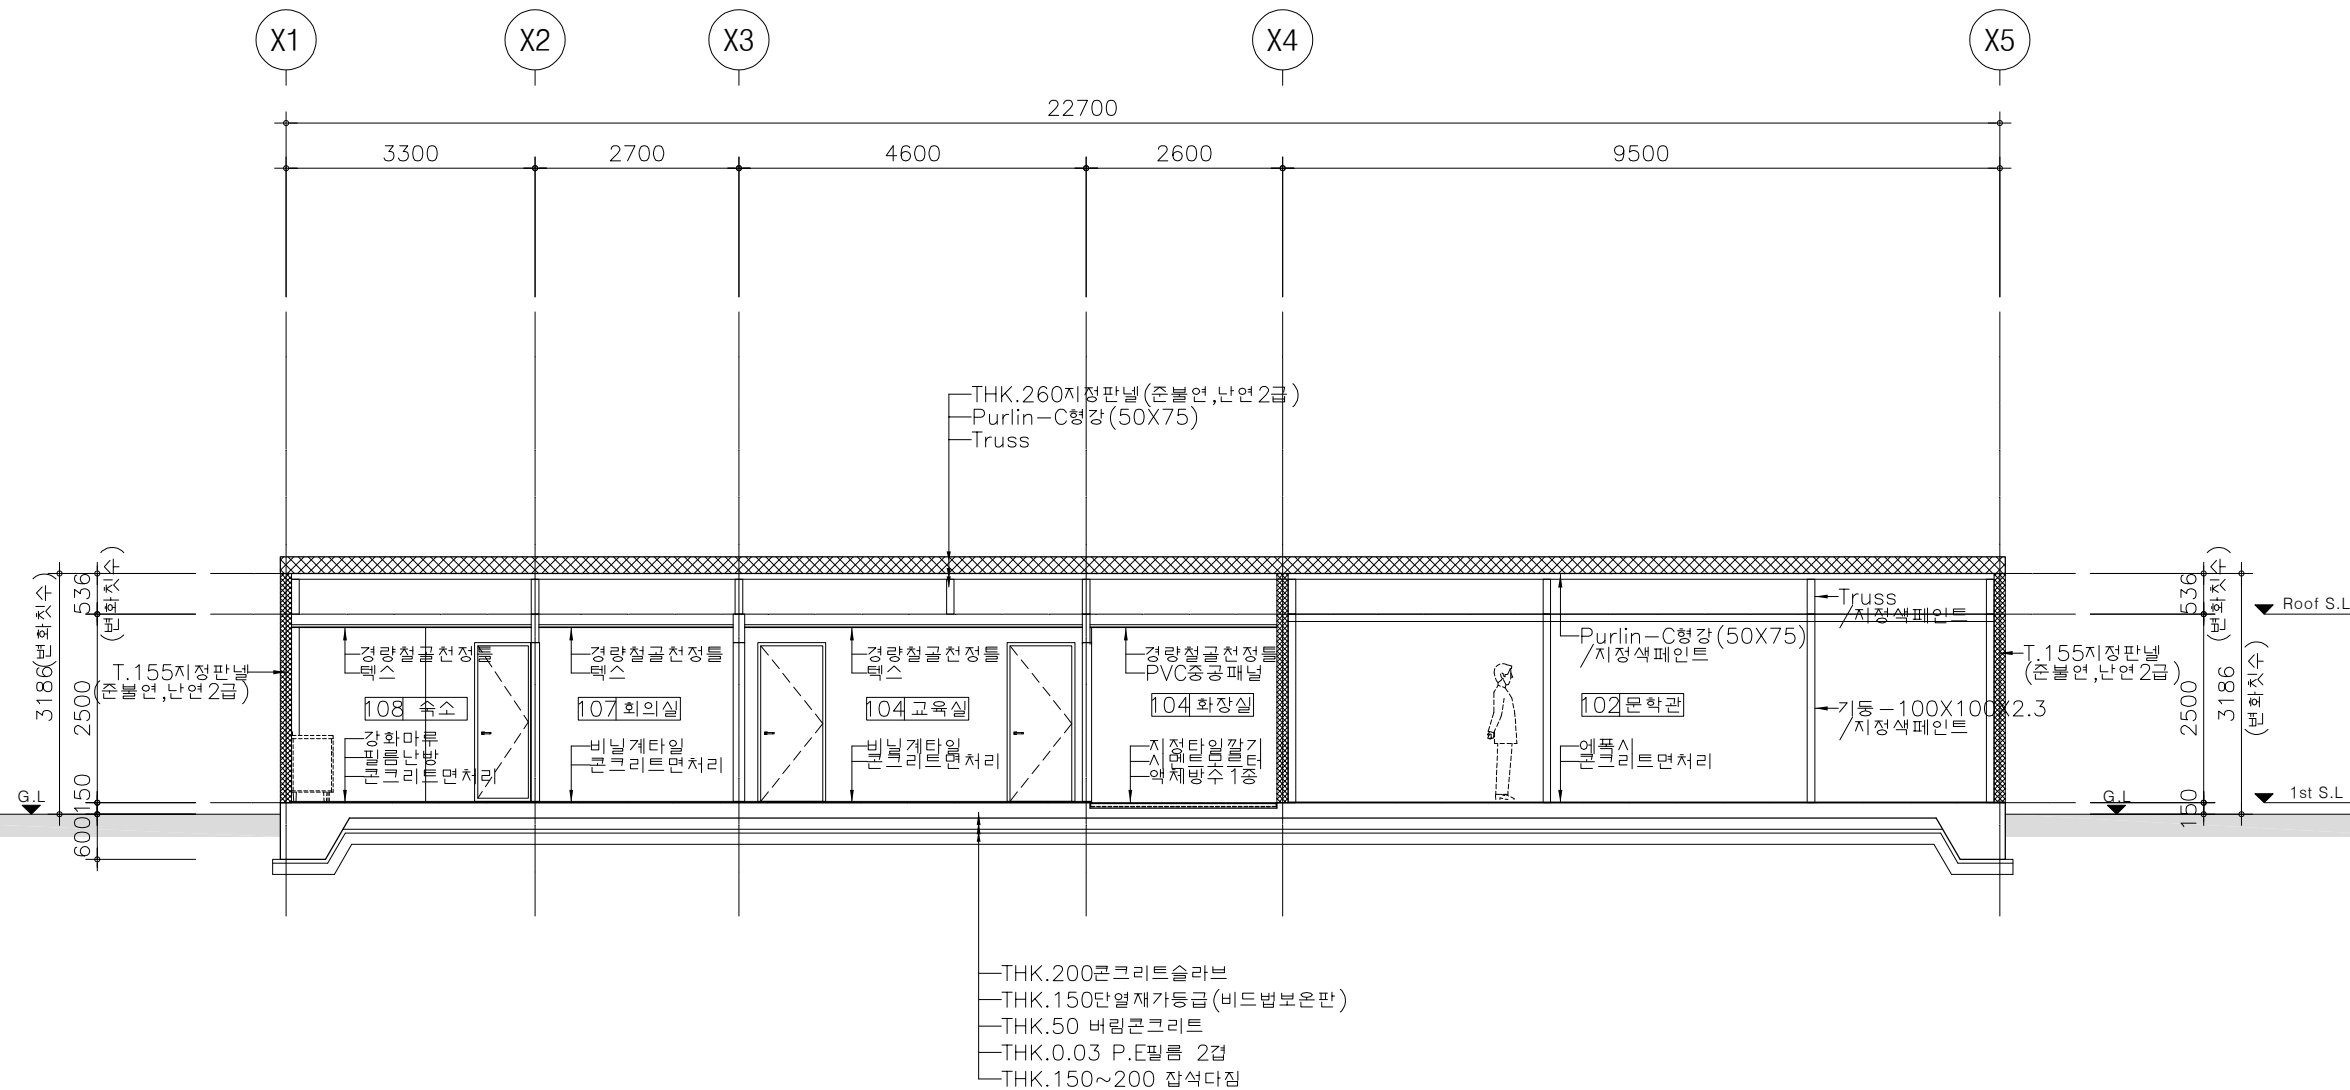

주단면도 - 1

축척: 1/100

ARCHITECTURE & ENGINEERING

건축사사무소 노돛돌

Tel. 776-3051, 775-7606 Fax. 776-4373
Email nodd3051@chollian.net

PROJECT NO.

PROJECT TITLE

노동문학관 신축공사

NOTE

▽		
▽		
▽		
▽		
▽		
▽		

NO.	DESCRIPTION	DATE
ISSUES & REVISIONS		

ARCHITECT

CHECK

DRAWER

DATE 2020. 08.


DRAWING TITLE
주단면도-1

SCALE
1 / 100

SHEET NO.

DRAWING NO.

A-401

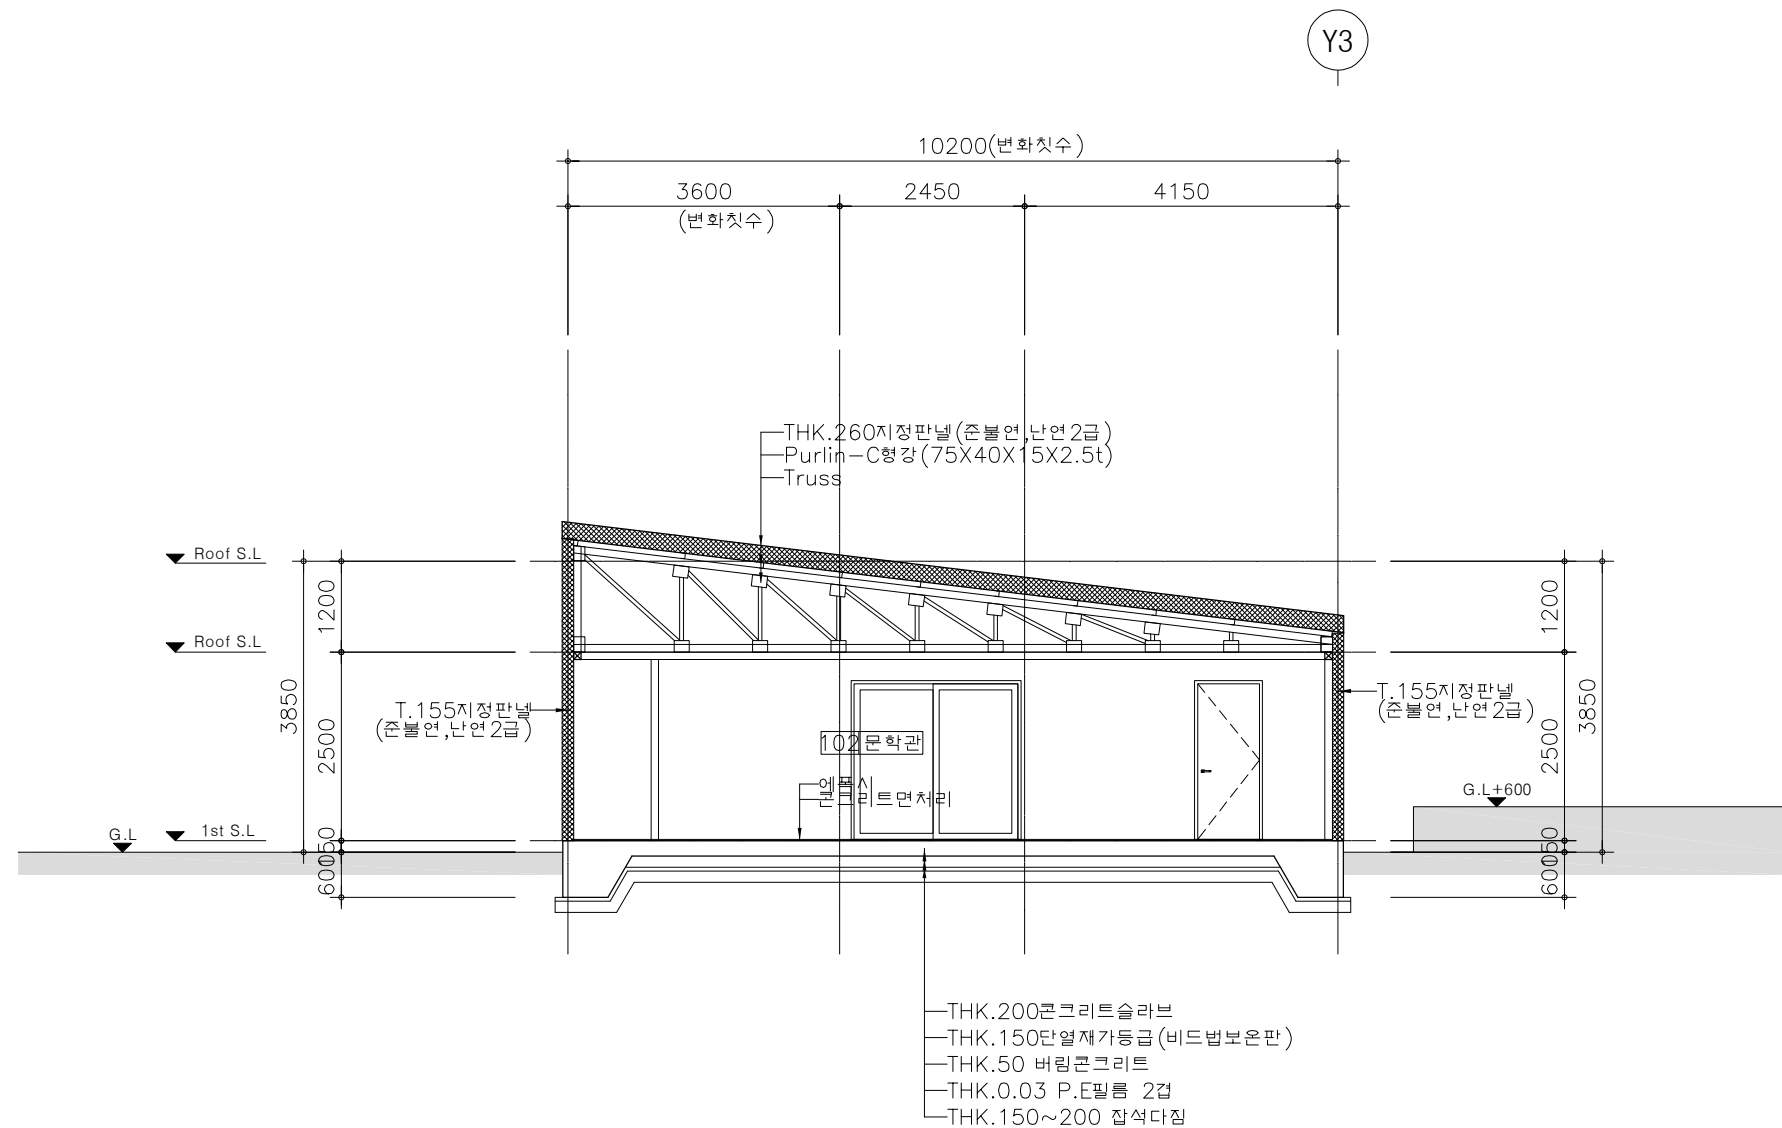

1 주단면도 - 2
A 402 축척: 1 / 100

ARCHITECTURE & ENGINEERING

건축사사무소 노뎃돌

Tel. 776-3051, 775-7606 Fax. 776-4373
Email nodd3051@chollian.net

PROJECT NO.

PROJECT TITLE

노동문학관 신축공사

NOTE

▽		
▽		
▽		
▽		
▽		
▽		

NO.	DESCRIPTION	DATE
-----	-------------	------

ISSUES & REVISIONS

ARCHITECT

CHECK

DRAWER

DATE
2020. 08.

DRAWING TITLE
주단면도-2

SCALE
1 / 100

SHEET NO.

DRAWING NO.

A-402